




Noordoost

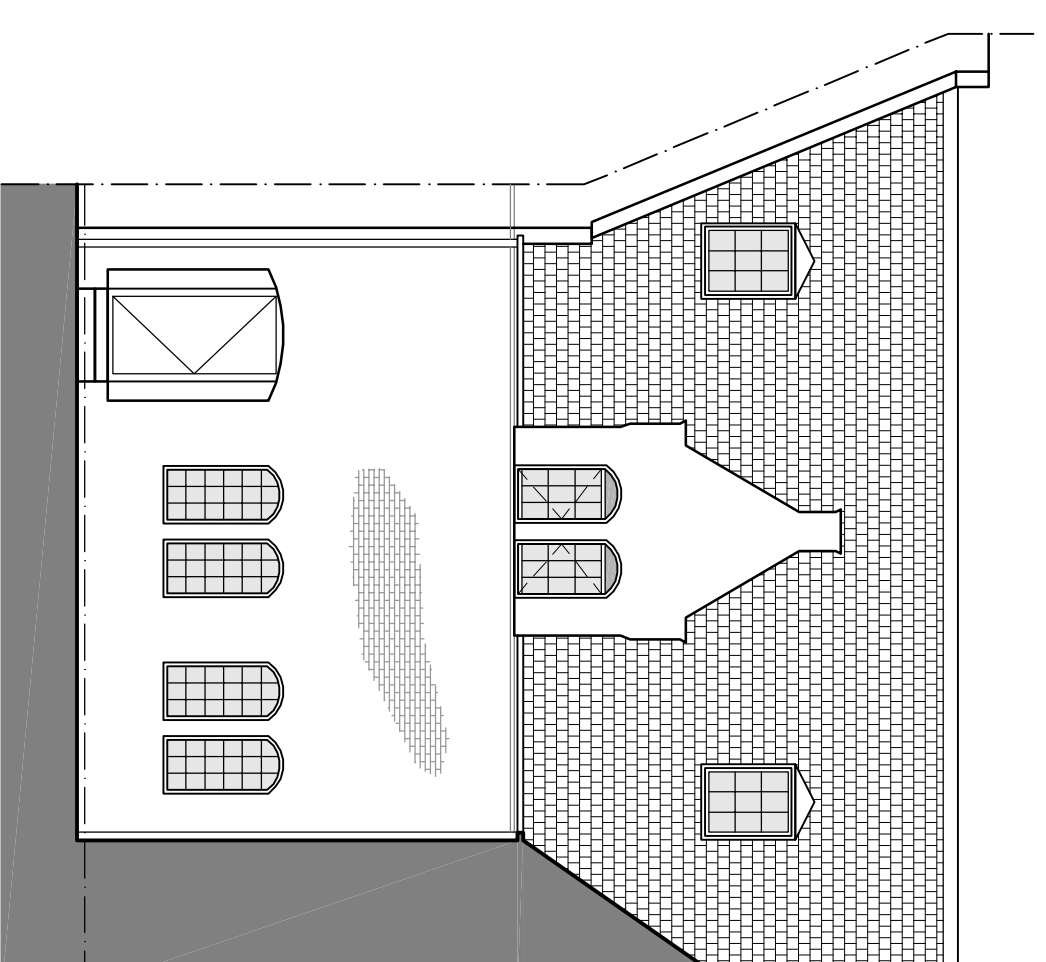

Oost

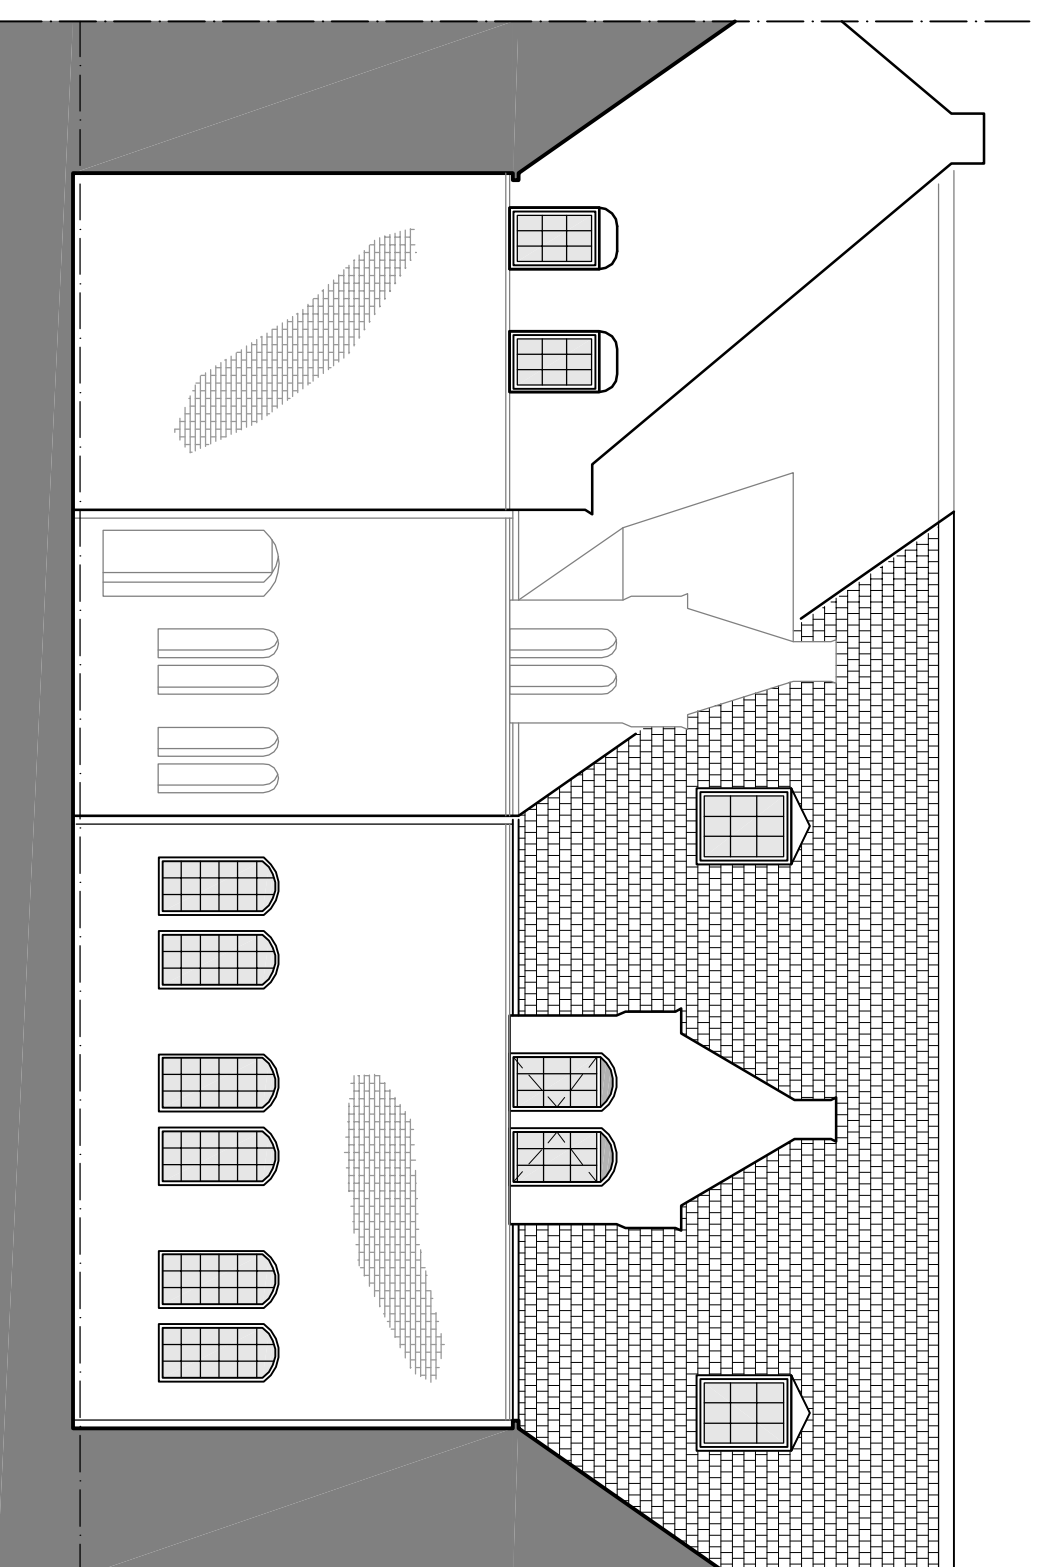

Zuidoost

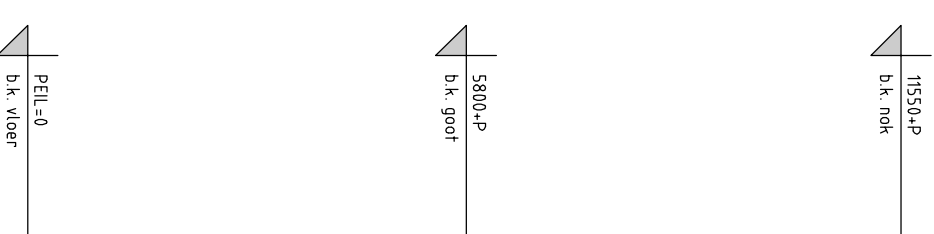

Deze tekening is gemaakt voor de prijsvraag van het Bosch Architectuur Initiatief 'Reset het Kruithuis'.
 Deze tekening blijft eigendom van Bouwstudio PelserHartman BV en mag alleen door deelnemers aan de prijsvraag worden gebruikt als onderligger voor de prijsvraag.
 De tekening is gemaakt voor globale weergave van de bestaande toestand. Niet alle onderdelen zijn gemeten en in het werk gecontroleerd.

Datum: 12-05-2011	Schaal: 1:100	Formaat: A2
Tekenaar: SB	Projectleider: Ing. S. van den Berg	
Opdrachtgever: Bouwstudio PelserHartman B.V.	Projectnummer: 2498	
Project: Reset het Kruithuis	Tekeningnummer: 2498-BT-10-03	
A Veemarktade 8 5222 AE 's-Hertogenbosch T 073 - 61 35 729 F 073 - 62 41 139 E info@pelsr-hartman.nl I www.pelsr-hartman.nl		

Omschrijving Tekening:
 Bestaande toestand
 Gevelaanzichten patio

Bouwstudio PelserHartman

